



ΕΦΗΜΕΡΙΣ ΤΗΣ ΚΥΒΕΡΝΗΣΕΩΣ

ΤΗΣ ΕΛΛΗΝΙΚΗΣ ΔΗΜΟΚΡΑΤΙΑΣ

ΤΕΥΧΟΣ ΤΕΤΑΡΤΟ **Αρ. Φύλλου 212**

5 Μαρτίου 2004

ΑΠΟΦΑΣΕΙΣ

Αριθ. 1083963/2231/Β0010

Καθορισμός ορίων αιγιαλού - παραλίας στη θέση: «ΠΗΓΑΔΑΚΙ» Δ.Δ. Συκιάς Δ. Τορώνης Ν. Χαλκ/κής.

Ο ΥΦΥΠΟΥΡΓΟΣ ΟΙΚΟΝΟΜΙΑΣ ΚΑΙ ΟΙΚΟΝΟΜΙΚΩΝ

Έχοντας υπόψη:

1. Τις διατάξεις του Ν. 2971/2001 (ΦΕΚ 285/τ.Α΄/ 19.12.2001) «Περί αιγιαλού και παραλίας».

2. Τις διατάξεις του Ν.Δ. 439/70 «περί συμπληρώσεως των διατάξεων περί αιγιαλού».

3. Τις διατάξεις του Ν. 3200/55 «περί διοικητικής αποκέντρωσης», όπως αυτές τροποποιήθηκαν και ισχύουν σήμερα με τα Ν.Δ. 532/1970, Β.Δ. 704/1970, Β.Δ. 705/1970, Β.Δ. 192/1972, Π.Δ. 71/1984, Π.Δ. 347/1986, Ν. 2026/1992 και Π.Δ. 97/1993.

4. Τις διατάξεις του άρθρου 19 παράγρ. 5 Ν. 2344/1995, του άρθρου 52 παρ. 6 του Ν. 2218/1994, του άρθρου 4 παρ. 7 του Ν. 2240/1994, δυνάμει των οποίων αρμοδιότητες του Υπουργείου Οικονομικών που είχαν μεταβιβασθεί στους Νομάρχες, ανήκουν στον Περιφερειακό Δ/ντή, σε συνδυασμό με αυτές του άρθρου 14 παρ. 2 του Ν. 2399/96 με τις οποίες προβλέπεται η κατάργηση των θέσεων των Περ/κών Δ/ντών, οι αρμοδιότητες πλέον του οποίου περιήλθαν στο Γενικό Γραμματέα της Περιφέρειας και ασκούνται από τον Αναπληρωτή Περ/κό Δ/ντή.

5. Τις διατάξεις του τέταρτου εδαφίου της παρ. 2 του άρθρου 1 και της παράγρ. 6 του ιδίου άρθρου του Ν. 2503/97 «Διοίκηση, οργάνωση, στελέχωση της Περιφέρειας, ρύθμιση θεμάτων για την Τοπική Αυτοδιοίκηση και άλλες διατάξεις» (ΦΕΚ 107/Α΄), σύμφωνα με τις οποίες οι Περιφερειακές Υπηρεσίες του Υπουργείου Οικονομικών, που συγκροτούσαν την Περιφερειακή Διοίκηση του Νομού ή της Νομαρχίας, δεν υπήχθησαν στην ενιαία οργανική μονάδα της Περιφέρειας, ούτε καταργήθηκαν, αλλά αποτελούν από 1.9.1997 Υπηρεσίες του Υπουργείου Οικονομικών.

6. Το 28979/31.7.1997 έγγραφο της Δ/νσης Διοίκησης του Υπουργείου Εσωτερικών, Δημ. Διοίκησης και Αποκέντρωσης, σύμφωνα με το οποίο οι αρμοδιότητες του Γενικού Γραμματέα της Περιφέρειας σε θέματα Υπηρεσιών του Υπουργείου Οικονομικών, μεταφέρονται από 1.9.1997 στον Υπουργό Οικονομικών.

7. Την 1065956/863/Α0006/15.7.2003 (ΦΕΚ 985 τ.Β΄/ 16.7.2003) κοινή απόφαση των Πρωθυπουργού και Υπουργού Οικονομίας και Οικονομικών, «περί ανάθεσης αρμοδιοτήτων του Υπουργού Οικονομίας και Οικονομικών στους Υφυπουργούς».

8. Την 1115093/1378/Α0006/17.12.2001 (ΦΕΚ 1720 τ.Β΄/ 21.12.2001) απόφαση του Υφυπουργού Οικονομικών, «περί μεταβίβασης αρμοδιοτήτων του Υφυπουργού Οικονομικών στον Γενικό Γραμματέα, στους Γενικούς Δ/ντές κ.λ.π του Υπουργείου Οικονομικών, όπως αυτή τροποποιήθηκε με την 1041136/468/Α0006/8.5.2002 (ΦΕΚ 633/ 22.5.2002 τ.Β΄) απόφαση του Υφυπουργού Οικονομίας και Οικονομικών.

9. Την από 24.2.2003 έκθεση της Επιτροπής καθορισμού των ορίων αιγιαλού - παραλίας, στη θέση ΠΗΓΑΔΑΚΙ Συκιάς Δ. Τορώνης και το από Ιανουάριο 2002 τοπογραφικό διάγραμμα με κλίμακα 1:500 σε μία πινακίδα, που συντάχθηκε από τον Τοπογράφο Μηχανικό Πητίδη Γεώργιο, ελέγχθηκε στις 5.7.2002 από τον υπάλληλο της Κ.Υ. Χαλκιδικής Αγρ. Τοπογράφο Μηχανικό Πιπινίκα Μιχαήλ, και θεωρήθηκε από τον τοπογρ. μηχανικό Ευστάθιο Χατζόπουλο στις 5.7.2002.

10. α) Το 544.5/729/02/28.11.2002 και

β) Το 544.5/438/03/20.5.2003 έγγραφα του Γενικού Επιτελείου Ναυτικού, απόφασίζουμε:

Επικυρώνουμε την από 24.2.2003 Έκθεση της κατά το άρθρο 3 του Ν. 2971/2001 Επιτροπής καθορισμού των ορίων αιγιαλού - παραλίας, στη θέση:

ΠΗΓΑΔΑΚΙ Συκιάς Δ. Τορώνης καθώς επίσης και το από Ιανουάριο 2002 τοπογραφικό διάγραμμα με κλίμακα 1:500 σε μία πινακίδα, που συντάχθηκε από τον Τοπογράφο Μηχανικό Πητίδη Γεώργιο, ελέγχθηκε στις 5.7.2002 από τον υπάλληλο της Κ.Υ. Χαλκιδικής Αγρ. Τοπογράφο Μηχανικό Πιπινίκα Μιχαήλ, και θεωρήθηκε από τον τοπογρ. μηχανικό Ευστάθιο Χατζόπουλο στις 5.7.2002.

Στο τοπογραφικό αυτό διάγραμμα καθορίσθηκε:

- Η οριογραμμή του αιγιαλού με κόκκινη συνεχή πολυγωνική γραμμή, με στοιχεία: 1,2,3 έως 22,23.
- Η οριογραμμή της παραλίας με κίτρινη συνεχή πολυγωνική γραμμή με στοιχεία 1α',1',2',3', έως 22',23'.

Καθορίζει ζώνη παραλίας 15,0 μ. για εξυπηρέτηση των σκοπών του άρθρου 1 και 2 του Ν. 2971/2001.

Δεν υφίσταται παλαιός αιγιαλός.

Η παρούσα απόφαση μαζί με την έκθεση της Επιτροπής και το τοπογραφικό διάγραμμα, να δημοσιευθούν στην Εφημερίδα της Κυβερνήσεως.

Αθήνα, 12 Φεβρουαρίου 2004

Με εντολή Υφυπουργού
Ο Γενικός Διευθυντής
Δημ. Περιουσίας και Εθν. Κληρ/των
ΣΠΥΡΟΣ Ι.ΣΤΑΘΗΣ

ΕΚΘΕΣΗ

Της Επιτροπής καθορισμού των οριογραμμών αιγιαλού - παραλίας και θέσεων αμμοληψίας και παλαιού Αιγιαλού σύμφωνα με το άρθρο 100 του Π.Δ. 284/88 όπως τροποποιήθηκε από το Ν. 2971/01 καθορισμού για πρώτη φορά των ορίων αιγιαλού κλπ. στη θέση «Πηγαδάκι» Συκιάς του Δήμου Τορώνης:

Πολύγυρος 24.2.2003

Οι υπογράφοντες

1. Κομπούρης Ιωάννης Προϊστάμενος Κτημ. Υπηρ. ως Πρόεδρος

2. Χατζόπουλος Ευστάθιος Τοπογρ. Μηχ. Κτημ. Υπηρ. Χαλκιδικής

3. Δαλδογιάννης Άγγελος Λ/Φ Λιμενικού Σώματος

4. Δάλλιος Λάζαρος Τοπογρ. Μηχ. Δ/νσης Πολεοδομίας Χαλκιδικής

5. Περδίκης Ιωάννης Αρχιτ. Μηχ. Αναπληρ. Δ/ντης ΔΙ.ΠΕ.ΧΩ.

Που αποτελούμε την επιτροπή καθορισμού των αιγιαλού και παραλίας και παλαιού αιγιαλού σύμφωνα με το άρθρο 3 του Ν. 2971/2001 και της 823/21.2.2002 απόφασης του Προϊσταμένου της Οικονομικής Επιθεώρησης Κεντρικής Μακεδονίας, μετά από αυτοψία στην παραπάνω περιοχή στις 5.7.2002 ύστερα από την 1573/14.6.2002 πρόσκληση του Προέδρου.

Αφού λάβαμε υπόψη

1. Το 2295/11.6.2002 έγγραφο του Δήμου Τορώνης με το οποίο ζητείται ο καθορισμός των ορίων του αιγιαλού - παραλίας κ.λ.π. στην περιοχή αυτή.

2. Το τοπογραφικό υψομετρικό διάγραμμα που συντάχθηκε τον Ιανουάριο του 2002 από τον Πητίδη Γεώργιο Αγρ. Τοπογρ. Μηχανικό σε 1 πινακίδα και με κλίμακα 1:500, ελέγχθηκε στις 5.7.2002 από τον υπάλληλο της Κτημ. Υπηρ. Ν. Χαλκιδικής Πιπινίκα Μιχαήλ Αγρ. Τοπ. Μηχαν. και θεωρήθηκε στις 5.7.2002 από τον Τοπογράφο Μηχανικό της Κτημ. Υπηρεσίας Ν. Χαλκιδικής Χατζόπουλο Ευστάθιο.

3. Τις διατάξεις του Ν. 2971/2001.

4. Την αντίληψη που σχηματίστηκε από την επί τόπου αυτοψία για το πλάτος της βρεχόμενης ζώνης της ξηράς και των άλλων συναφών στοιχείων, δηλ. την μορφολογία της περιοχής την κατάσταση της ακτής και του θαλασσίου χώρου, τις καιρικές συνθήκες που επικρατούν στην περιοχή αυτή.

5. Το 5445/729/02/28.11.2002 έγγραφο του ΓΕΝ, αποφασίζει:

1. Καθορίζει στο παραπάνω Τοπογραφικό Διάγραμμα:

α. Την οριογραμμή του αιγιαλού με κόκκινη συνεχή πολυγωνική γραμμή 1, 2, 3,...,..,.....22, 23......................της οποίας οι κορυφές εξασφαλίζονται με συντεταγμένες από το κρατικό τριγωνομετρικό δίκτυο.

β. Την οριογραμμή της παραλίας με κίτρινη συνεχή πολυγωνική γραμμή 1α', 1', 2', 3',..,..,..,22', 23'..............της οποίας οι κορυφές εξασφαλίζονται ως άνω.

2. Αποφαίνεται ότι δεν υπάρχει παλαιός αιγιαλός ....

3. Καθορίζει ζώνη παραλίας 15,0μ. για εξυπηρέτηση των σκοπών του άρθρου 1 παρ. 2 του Ν. 2971/2001.

4. Τα υπάρχοντα κτίσματα εντός του αιγιαλού και της παραλίας δεν εξαιρούνται.

Η Επιτροπή

Ο Πρόεδρος
ΙΩΑΝΝΗΣ ΚΟΜΠΟΥΡΗΣ

Τα Μέλη
ΕΥΣΤΑΘ. ΧΑΤΖΟΠΟΥΛΟΣ
ΑΓΓΕΛΟΣ ΔΑΛΔΟΓΙΑΝΝΗΣ
ΛΑΖΑΡΟΣ ΔΑΛΛΙΟΣ
ΙΩΑΝΝΗΣ ΠΕΡΔΙΚΗΣ


ΘΑΛΑΣΣΑ - ΣΙΓΓΙΤΙΚΟΣ ΚΟΛΠΟΣ
ΠΙΝΑΚΑΣ ΣΥΝΤΕΤΑΓΜΕΝΩΝ ΤΡΙΓΩΝΟΜΕΤΡΙΚΩΝ ΚΑΙ ΣΤΑΣΕΩΝ
4431550
4431500
4431450
4431400
4431350


ΘΑΛΑΣΣΑ



ΥΠΟΜΝΗΜΑ ΕΠΙΤΡΟΠΗΣ

1) Το παρόν τοπογραφικό διάγραμμα συνοδεύει την από 24-2-2003 έκθεση της επιτροπής καθορισμού των ορίων του αιγιαλού (άρθρο 100 του Π.Δ. 284/88)

2) (κόκκινη) 1, 2, ..., 23 οριογραμμή αιγιαλού
(κίτρινη) 1΄, 2΄, ..., 22΄, 23΄ οριογραμμή παραλίας

3) Οι κορυφές των οριογραμμών εξασφαλίζονται όπως σημειώνονται στο διάγραμμα με συντεταγμένες του κρατικού τριγωνομετρικού δικτύου και αποστάσεις από σταθερά σημεία.

4) Καθορίζεται ζώνη παραλίας πλάτους 15.00 μ. για εξυπηρέτηση των σκοπών του άρθρου 1 παρ. 2 του Ν. 2971/2001 (ΦΕΚ 285/19-12-01) εντός της οποίας τα υπάρχοντα κτίσματα δεν εξαιρούνται.

Ο ΠΡΟΕΔΡΟΣ
Ι. ΚΟΥΜΠΟΥΡΗΣ

ΤΑ ΜΕΛΗ
1) ΧΑΤΖΟΠΟΥΛΟΣ ΕΥΣΤ. ΑΡΓ. ΤΟΠΟΓΡΑΦΟΣ ΜΗΧ.
2) ΔΑΛΙΟΣ ΛΑΖΑΡΟΣ ΑΡΓ. ΤΟΠΟΓΡΑΦΟΣ ΜΗΧ.
3) ΔΑΛΔΟΓΙΑΝΝΗΣ ΑΓΓΕΛΟΣ Λ/Φ
4) ΠΕΡΔΙΚΗΣ ΙΩΑΝΝΗΣ ΑΡΧΙΤΕΚΤΩΝ ΜΗΧ.


ΘΕΩΡΗΘΗΚΕ
Πολύγυρος 5-7-2002
ΕΥΣΤΑΘ. ΧΑΤΖΟΠΟΥΛΟΣ
Τοπ/φος Μηχ/κός με β΄ β

ΕΛΕΓΧΘΗΚΕ ΕΠΙ ΤΟΠΟΥ ΓΙΑ ΤΗΝ ΑΚΡΙΒΕΙΑ ΤΗΣ ΑΠΟΤΥΠΩΣΕΩΣ
Πολύγυρος 5/7-2002
Ο ΜΗΧΑΝΙΚΟΣ
ΤΣΙΡΙΚΑΣ ΜΙΧΑΗΛ
Αγρονόμος Τοπογράφος Μηχανικός

ΥΠΟΜΝΗΜΑ ΣΥΜΒΟΛΙΣΜΩΝ


ΚΤΙΡΙΑ
ΔΕΞΑΜΕΝΗ

ΣΣΑ - ΣΙΓΓΙΤΙΚΟΣ ΚΟΛΠΟΣ

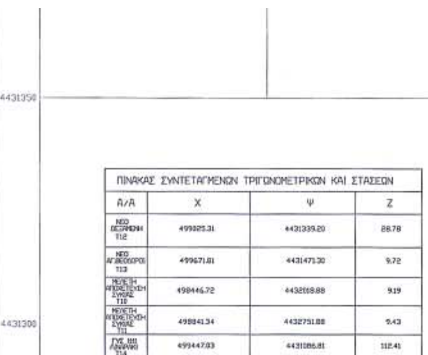


ΠΙΝΑΚΑΣ ΣΥΝΤΕΤΑΓΜΕΝΩΝ ΤΡΙΓΩΝΟΜΕΤΡΙΚΩΝ ΚΑΙ ΣΤΑΣΕΩΝ

Α/Α	Χ	Ψ	Ζ
ΝΕΟ ΔΕΞΑΜΕΝΗ Τ12	499825.31	4431339.20	88.78
ΝΕΟ ΑΓ.ΘΕΟΔΩΡΟΙ Τ13	499671.81	4431471.30	9.72
ΜΕΛΕΤΗ ΑΠΟΧΕΤΕΥΣΗ ΣΥΚΙΑΣ Τ10	498446.72	4432018.88	9.19
ΜΕΛΕΤΗ ΑΠΟΧΕΤΕΥΣΗ ΣΥΚΙΑΣ Τ11	499841.34	4432751.88	9.43
ΓΥΣ (III) ΓΙΑΝΝΑΚΗ Τ14	499447.03	4431086.81	112.41
ΓΥΣ (ΙΟ) ΘΕΓΙΑ Τ15	497701.85	4432491.15	20.34
ΓΥΣ (ΙΙ) ΝΕΡΑΤΖΙΑ Τ16	493704.19	4430216.92	369.29
S1	499686.63	4431486.91	13.78
S2	499722.98	4431505.87	8.88
S3	499637.84	4431461.63	1.38
S4	499646.41	4431448.84	4.53
S5	499648.89	4431421.24	5.48
S6	499657.30	4431426.13	8.37
S7	499650.98	4431405.83	6.18
S8	499662.73	4431394.86	7.46
S9	499662.65	4431349.68	5.58
S10	499636.39	4431332.73	2.69
S11	499609.30	4431321.99	1.88
S12	499579.95	4431313.38	2.33
S13	499544.28	4431309.52	1.97
S14	499514.87	4431307.65	5.49
S15	499517.89	4431290.12	6.68
S16	499530.43	4431280.41	9.12
S17	499529.49	4431260.70	18.25
S18	499492.26	4431290.00	16.06
S19	499482.35	4431309.76	15.99
S20	499447.36	4431333.26	15.49
S21	499419.27	4431364.15	12.18
S22	499467.57	4431331.43	11.68
S23	499494.29	4431321.05	9.79
S24	499502.58	4431289.36	3.72
S25	499565.23	4431289.58	3.75
S26	499570.17	4431265.13	5.75
S27	499578.81	4431241.79	8.24
S28	499595.38	4431230.91	9.49
S29	499570.47	4431221.51	14.68
S30	499559.67	4431229.84	10.46
S31	499559.38	4431259.77	6.04
S32	499616.69	4431325.79	2.60
S33	499618.99	4431279.53	3.75
S34	499619.39	4431266.71	4.37
S35	499371.26	4431352.72	11.04
S36	499352.53	4431368.90	11.45
S38	499328.38	4431389.88	14.34
S39	499299.08	4431404.31	14.85
S40	499257.04	4431385.39	13.74
S41	499251.52	4431364.68	12.18
S42	499251.03	4431331.68	8.25
S43	499219.64	4431257.23	4.89
S44	499217.89	4431328.80	4.37
S45	499185.71	4431332.86	7.70
S46	499198.67	4431362.57	2.43
S47	499188.12	4431346.58	2.78
S48	499158.19	4431353.99	1.74
S49	499165.28	4431325.67	3.45
S50	499143.72	4431325.18	3.46
S51	499121.14	4431329.11	6.95
S52	499122.15	4431349.03	2.14
S53	499108.87	4431355.76	3.81
S54	499071.00	4431362.66	6.86
S55	499041.23	4431354.35	10.86
S56	499028.99	4431372.39	12.34
S57	498993.19	4431366.48	12.27
S58	498957.11	4431339.84	10.42
S59	498927.22	4431357.73	6.51
S60	498900.04	4431323.89	1.68
S61	498909.18	4431361.12	1.66
S62	498895.95	4431423.77	1.19
S63	499641.85	4431390.43	3.78
S64	499661.97	4431245.06	8.61
S65	499574.02	4431291.71	3.64
S443	498863.41	4431315.36	1.61
S442	498909.19	4431361.12	1.67
S441	498895.96	4431423.76	1.20
S440	498857.41	4431476.33	1.24
S439	498816.66	4431527.70	1.45

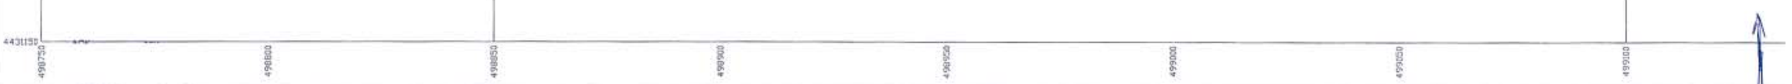

ΣΤΟΙΧΕΙΑ ΦΑΙΝΟΜΕΝΩΝ ΙΔΙΟΚΤΗΤΩΝ				ΑΠΑΛΛΟΤΡ. ΕΚΤΑΣΗ		ΕΠΙΚΕΙΜΕΝΑ ΣΤΟΝ ΑΙΓΙΑΛΟ					ΕΠΙΚΕΙΜΕΝΑ ΣΤΗΝ ΠΑΡΑΛΙΑ				
ΟΝΟΜΑΤΕΠΩΝΥΜΟ		ΠΑΤΡΩΝΥΜΟ	ΔΙΕΥΘΥΝΣΗ	ΑΙΓΙΑΛΟΣ	ΠΑΡΑΛΙΑ	ΚΤΙΣΜΑΤΑ		ΛΟΙΠΑ			ΚΤΙΣΜΑΤΑ		ΛΟΙΠΑ		
Α/Α (1)	ΦΑΙΝΟΜΕΝΩΝ ΙΔΙΟΚΤΗΤΩΝ (2)	(3)	(4)	(5)	(6)	ΕΙΔΟΣ (7)	ΠΟΣΟΤ. Μ3 (8)	ΕΙΔΟΣ (9)	ΠΟΣΟΤ. (10)	ΚΑΤΑΣΤ. (11)	ΕΙΔΟΣ (7)	ΠΟΣΟΤ. Μ3 (8)	ΕΙΔΟΣ (9)	ΠΟΣΟΤ. (10)	ΚΑΤΑΣΤ. (11)
1	ΒΟΥΡΒΟΥΤΣΙΩΤΗΣ ΑΘΑΝΑΣΙΟΣ														
2	ΒΟΥΡΒΟΥΤΣΙΩΤΟΥ ΙΩΑΝΝΑ														
3	ΑΡΧΟΝΤΟΥΛΗΣ ΒΑΣΙΛΕΙΟΣ														
4	ΑΡΧΟΝΤΟΥΛΗΣ ΓΕΩΡΓΙΟΣ														
5	ΞΕΝΟΣ ΔΙΟΝΥΣΙΟΣ														
6	ΑΡΑΤΣΑΣ ΔΗΜΟΣ														
7	ΣΟΥΑΤΙΝΕΡ ΓΚΕΟΡΓΚ														
8	ΔΕΛΗΓΙΩΡΓΗ ΜΑΡΙΑ														
9	ΠΕΤΡΑ ΒΑΣΙΛΙΚΗ - ΠΕΤΡΑΣ ΑΝΤΩΝΙΟΣ														
10	ΓΚΟΥΒΕΛΑΣ ΕΜΜΑΝΟΥΗΛ														
11	ΜΑΣΤΡΟΑΡΓΥΡΗΣ ΓΕΩΡΓΙΟΣ														
12	ΑΡΧΟΝΤΟΥΛΗ ΔΗΜΗΤΡΑ														
13	ΑΡΧΟΝΤΟΥΛΗ ΓΕΩΡΓΙΑ														
14	ΠΑΣΤΙΡΜΑΤΖΗ ΦΑΝΗ														
15	ΠΑΠΑΔΟΠΟΥΛΟΣ ΚΩΝΣΤΑΝΤΙΝΟΣ														
16	ΑΓΡΙΔΟΠΟΥΛΟΥ ΚΥΡΙΑΚΗ														
17	ΑΓΡΙΔΟΠΟΥΛΟΣ ΣΤΕΛΙΟΣ														
18	ΛΟΓΓΟΥ ΑΝΑΣΤΑΣΙΑ														
19	ΒΟΓΙΑΤΖΗ ΑΓΓΕΛΙΝΑ														
20	ΝΤΕΜΠΛΑΣ ΘΕΟΔΩΡΟΣ κ ΙΩΑΚΕΙΜ														
21	ΝΙΚΟΛΟΣ ΔΗΜΗΤΡΙΟΣ														
22	ΝΙΚΟΛΟΣ ΧΡΗΣΤΟΣ														
23	ΝΙΚΟΛΟΥ ΓΙΑΝΝΟΥΛΑ														
24	ΒΑΦΕΙΔΗΣ ΑΓΓΕΛΟΣ														

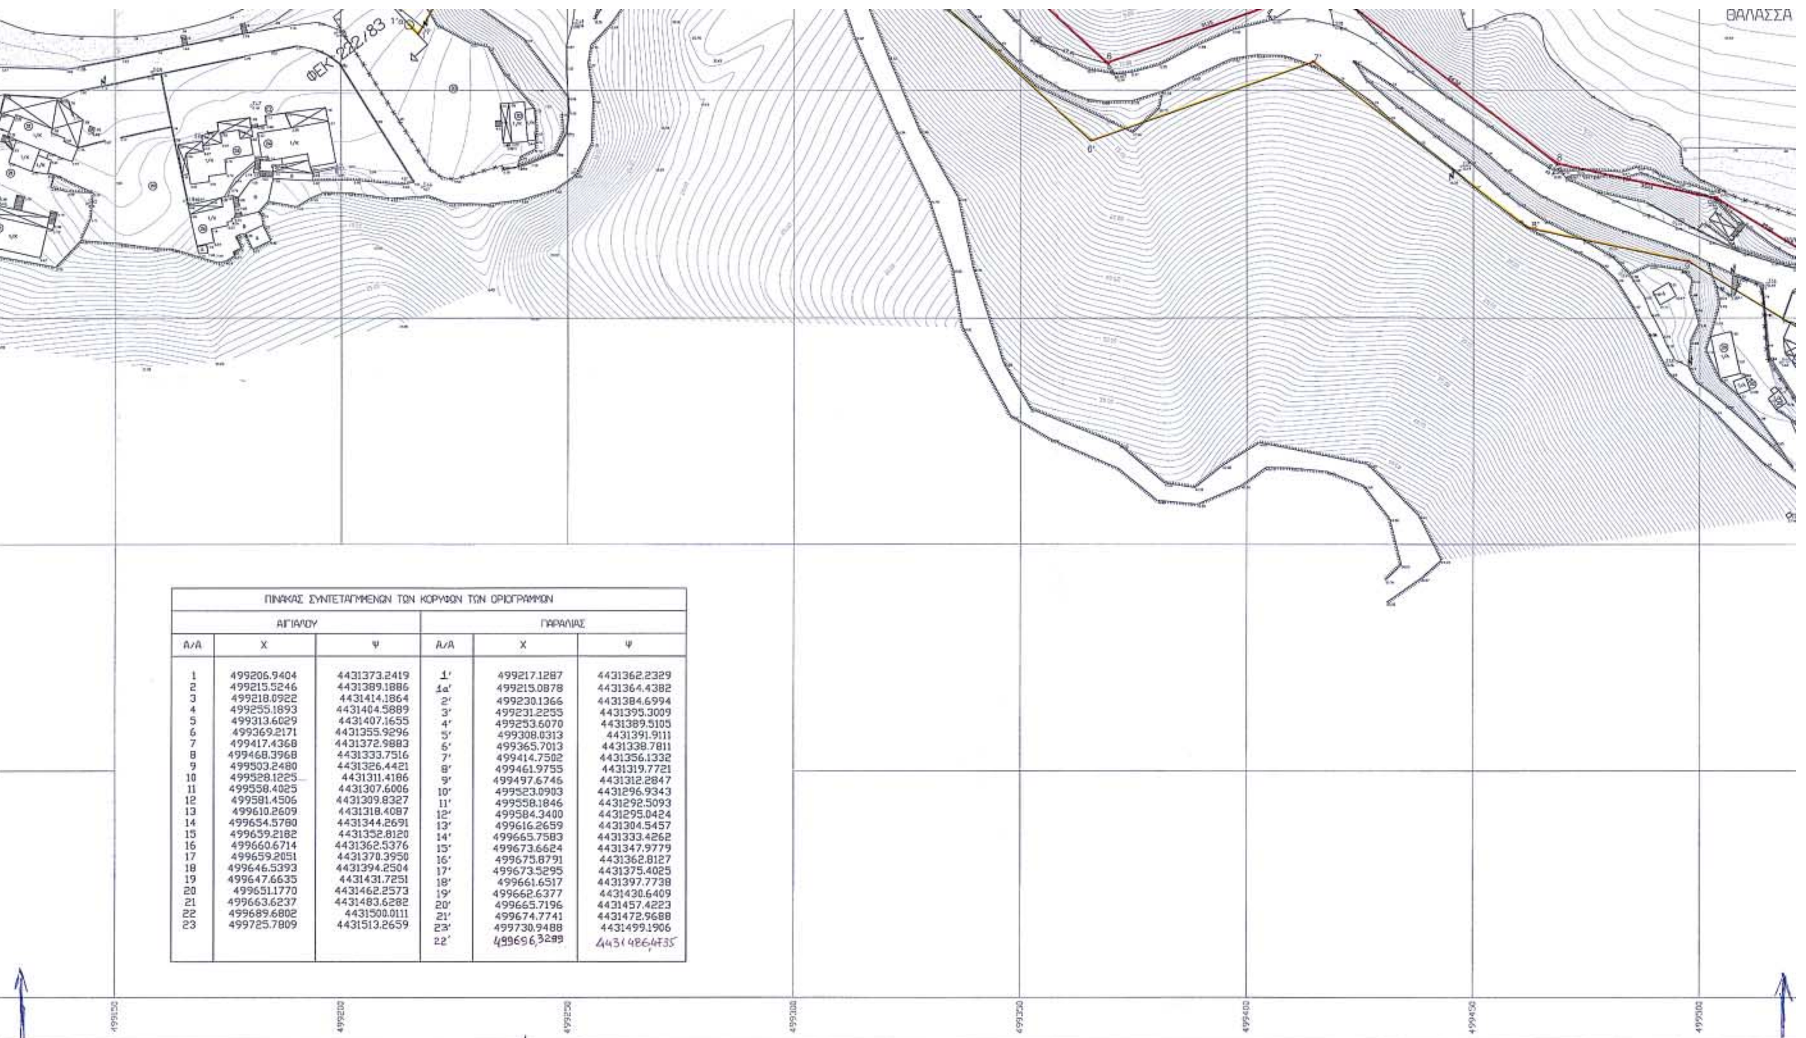

ΠΙΝΑΚΑΣ ΣΥΝΤΕΤΑΓΜΕΝΩΝ ΤΩΝ ΚΟΡΥΦΩΝ ΤΩΝ ΟΡΙΟΓΡΑΜΜΩΝ

ΑΙΓΙΑΛΟΥ			ΠΑΡΑΛΙΑΣ		
Α/Α	Χ	Ψ	Α/Α	Χ	Ψ
1	499206.9404	4431373.2419	1'	499217.1287	4431362.2329
2	499215.5246	4431389.1886	1α'	499215.0878	4431364.4382
3	499218.0922	4431414.1864	2'	499230.1366	4431384.6994
4	499255.1893	4431404.5889	3'	499231.2255	4431395.3009
5	499313.6029	4431407.1655	4'	499253.6070	4431389.5105
6	499369.2171	4431355.9296	5'	499308.0313	4431391.9111
7	499417.4368	4431372.9883	6'	499365.7013	4431338.7811
8	499468.3968	4431333.7516	7'	499414.7502	4431356.1332
9	499503.2480	4431326.4421	8'	499461.9755	4431319.7721
10	499528.1225	4431311.4186	9'	499497.6746	4431312.2847
11	499558.4025	4431307.6006	10'	499523.0903	4431296.9343
12	499581.4506	4431309.8327	11'	499558.1846	4431292.5093
13	499610.2609	4431318.4087	12'	499584.3400	4431295.0424
14	499654.5780	4431344.2691	13'	499616.2659	4431304.5457
15	499659.2182	4431352.8120	14'	499665.7583	4431333.4262
16	499660.6714	4431362.5376	15'	499673.6624	4431347.9779
17	499659.2051	4431370.3950	16'	499675.8791	4431362.8127
18	499646.5393	4431394.2504	17'	499673.5295	4431375.4025
19	499647.6635	4431431.7251	18'	499661.6517	4431397.7738
20	499651.1770	4431462.2573	19'	499662.6377	4431430.6409
21	499663.6237	4431483.6282	20'	499665.7196	4431457.4223
22	499689.6802	4431500.0111	21'	499674.7741	4431472.9688
23	499725.7809	4431513.2659	23'	499730.9488	4431499.1906
			22'	499696,3289	4431486,4735


ΥΠΟΜΝΗΜΑ ΣΥΜΒΟΛΙΣΜΩΝ
ΚΤΙΡΙΑ
ΔΕΞΑΜΕΝΗ
ΒΑΣΗ
ΥΠΟΣΤΕΓΟ
ΑΜΜΟΥΔΙΑ
ΟΤΕ
ΔΕΗ
ΦΥΣΙΚΟ ΠΡΑΝΕΣ
ΕΡΕΙΠΙΑ
ΙΣΟΫΨΕΙΣ - ΙΣΟΒΑΘΕΙΣ
ΤΟΠΟΓΡΑΦΙΚΟ ΔΙΑΓΡΑΜΜΑ
ΚΑΘΟΡΙΣΜΟΥ ΑΙΓΙΑΛΟΥ ΚΑΙ ΠΑΡΑΛΙΑΣ
ΘΕΣΗ: ΠΗΓΑΔΑΚΙ
Δ/Δ: ΣΥΚΙΑΣ
ΔΗΜΟΣ: ΤΟΡΩΝΗΣ
ΕΝΔΙΑΦΕΡΟΜΕΝΟΣ: ΔΗΜΟΣ ΤΟΡΩΝΗΣ
ΑΡΜΟΔ. ΥΠΗΡΕΣΙΑ: ΚΤΗΜΑΤΙΚΗ
ΥΠΗΡΕΣΙΑ Ν. ΧΑΛΚΙΔΙΚΗΣ
ΠΙΝΑΚΙΔΑ 1 ΑΠΟ 1
ΚΛΙΜΑΚΑ 1:500
ΕΛΛΕΙΨΟΕΙΔΕΣ : GRS 80
ΠΡΟΒΟΛΗ : ΕΓΣΑ 87
ΕΞΑΡΤΗΣΗ : ΤΡΙΓΩΝΟΜΕΤΡΙΚΟ ΔΙΚΤΥΟ ΓΥΣ
ΤΡΙΓΩΝΟΜΕΤΡΙΚΑ : ΝΕΡΑΤΖΙΑ (10) Τ16 ΒΙΓΛΑ (50) Τ15
ΛΙΝΑΡΑΚΙ (11) Τ14
ΥΨΟΜ. ΑΦΕΤΗΡΙΑ : ΤΡΙΓΩΝΟΜΕΤΡΙΚΟ ΔΙΚΤΥΟ ΓΥΣ
ΙΣΟΫΨΕΙΣ ΚΑΘΕ 0,5 ΜΕΤΡΑ
ΧΡΟΝΟΣ ΑΠΟΤΥΠΩΣΗΣ: ΙΑΝΟΥΑΡΙΟΣ 2002
ΠΟΛΥΓΥΡΟΣ 2002
Ο ΣΥΝΤΑΞΑΣ
ΣΣΑ - ΣΙΓΓΙΤΙΚΟΣ ΚΟΛΠΟΣ